

**Agenzia del Territorio  
CATASTO FABBRICATI  
Ufficio Provinciale di  
Novara**

Dichiarazione protocollo n. NO0125775 del 07/09/2006

Planimetria di u.i.u. in Comune di Romentino

Via Cavalle'

civ. SN

Identificativi Catastali:

Sezione:  
Foglio: 1  
Particella: 1150  
Subalterno: 11

Compilata da:  
Caccia Marco  
Iscritto all'albo:  
Architetti


Prov. Novara

N. 645


Scheda n. 1

Scala 1:200



**PIANO TERRA**

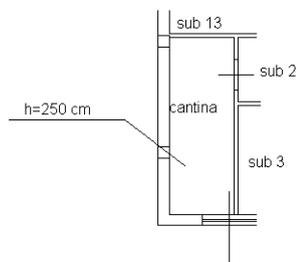

**PIANO TERZO**

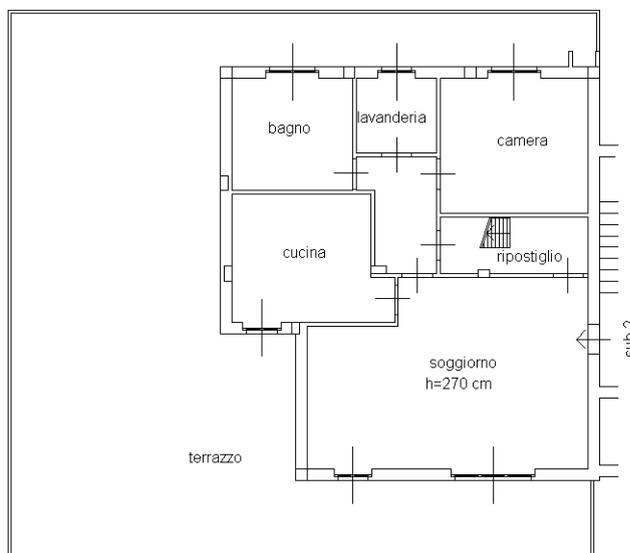

**PIANO SOTTOTETTO**

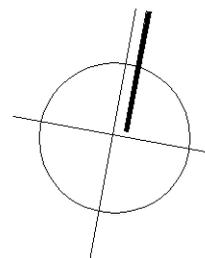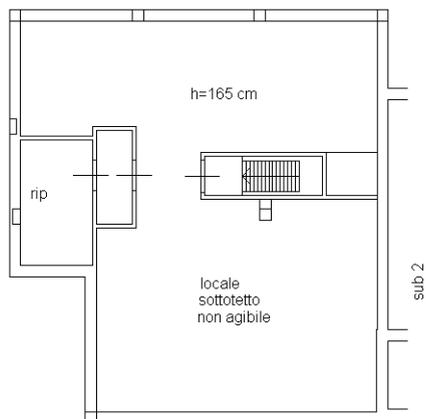

Catasto dei Fabbricati - Situazione al 23/08/2019 - Comune di ROMENTINO (H518) - < Foglio: 1 - Particella: 1150 - Subalterno: 11 >  
VIA CAVALLE' n. SN piano: T-3-4;

Ultima planimetria in atti