

MODULARIO
F. - Cat. S. T. - 313




MINISTERO DELLE FINANZE
DIREZIONE GENERALE DEL CATASTO E DEI SERVIZI TECNICI ERARIALI
NUOVO CATASTO EDILIZIO URBANO

MOD. B (Nuovo Catasto Edilizio Urbano)

Lire
15

(R. DECRETO-LEGE 18 APRILE 1959, N. 635)

Planimetria dell'immobile situato nel Comune di NOVARA Via BRONZINI
Ditta PASSALACQUA Giuseppe n. 2 Trapani il 23.6.33
Allegata alla dichiarazione presentata all'Ufficio Tecnico Erariale di NOVARA

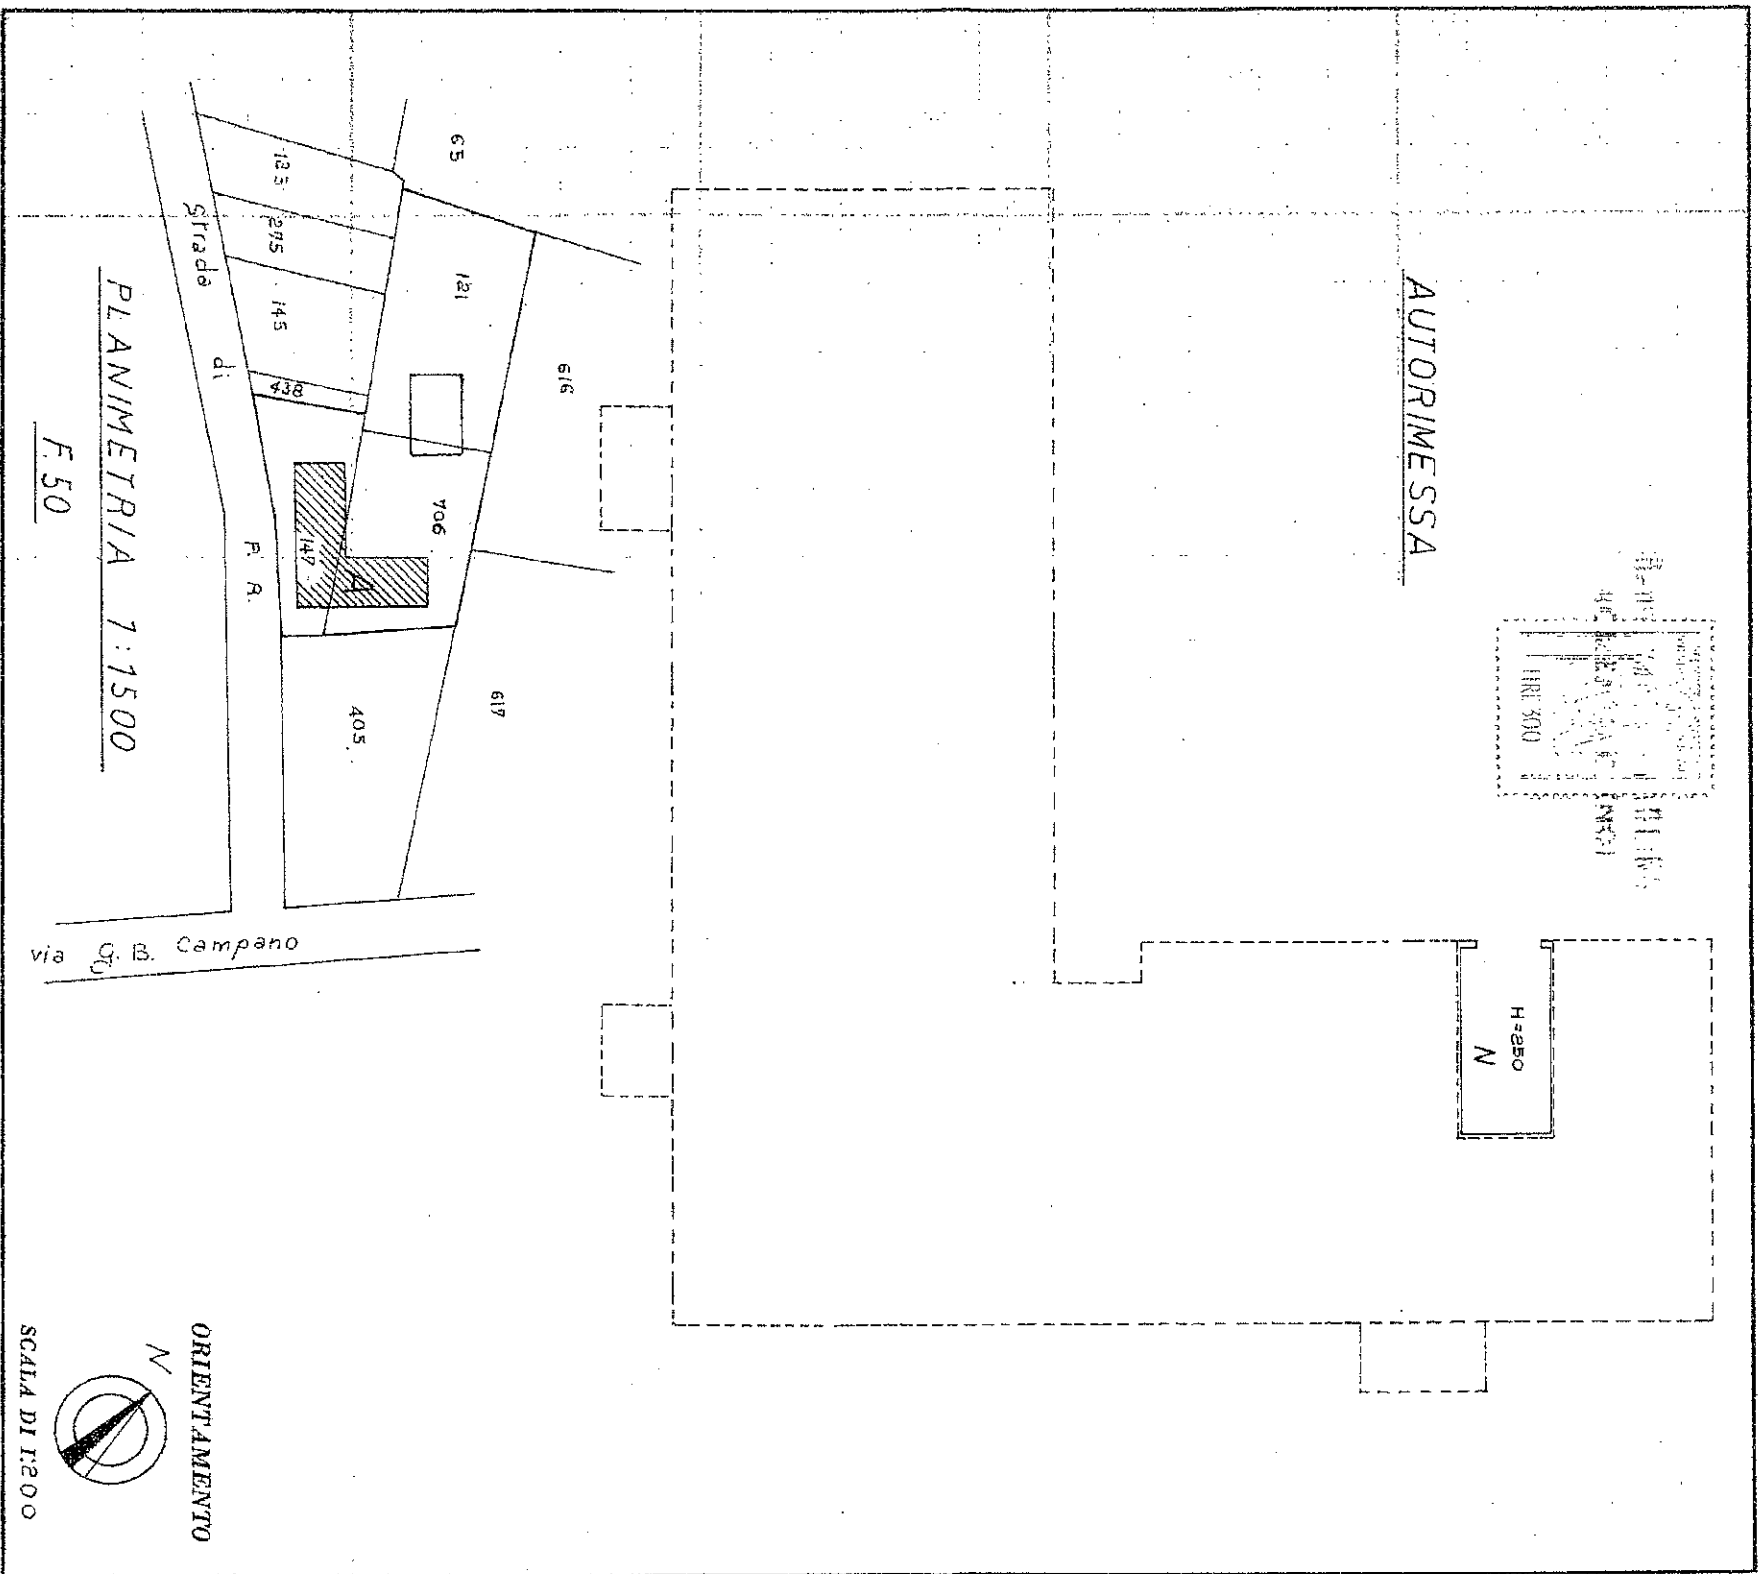

SPAZIO RISERVATO PER LE ANNOTAZIONI D'UFFICIO

DATA
PROT. N°

1-6-24
1204/24

Compilata dal Geometra

(Titolo, nome e cognome del tecnico)
MARIO PAGLINO

Iscritto all'Albo dei Geometri
della Provincia di NOVARA

DATA 22.12.1973

Firma Geometra Mario Paglino

Ultima planimetria in atti INTELLIGIBILE POSSIBILE STATO STATO

Data presentazione: 01/06/1974 - Data: 27/03/2025 - n. T393547 - Richiedente: DNDFBA70E05F952D

Totale schede: 1 - Formato di acquisizione: fuori standard (250X378) - Formato stampa richiesto: A4(210x297)