


Agenzia del Territorio
CATASTO FABBRICATI
Ufficio Provinciale di
Novara

Dichiarazione protocollo n. NO0324368 del 17/12/2007	
Planimetria di u.i.u. in Comune di Novara	
Via Guglielmo Massaia civ. 1	
Identificativi Catastali:	Compilata da:
Sezione:	Martinini Alessandro
Foglio: 96	Iscritto all'albo:
Particella: 615	Geometri
Subalterno: 57	Prov. Novara N. 2325

Scheda n. 1 Scala 1:200

PIANO TERRA

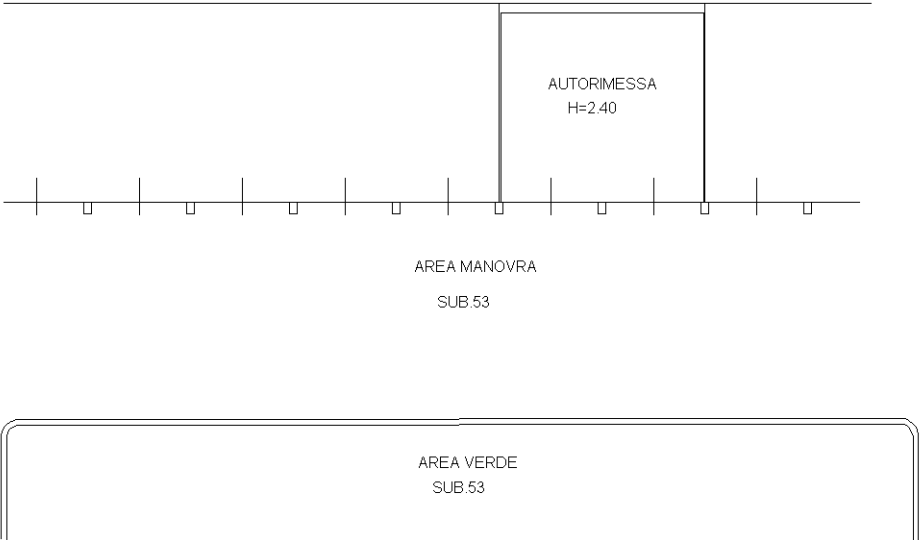

Ultima planimetria in atti