


Agenzia delle Entrate CATASTO FABBRICATI Ufficio Provinciale di Novara	Dichiarazione protocollo n. NO0035422 del 03/09/2021	
	Comune di Novara	
	Strada Privata Molina	civ. 17
Identificativi Catastali:	Compilata da: Beltrami Alessio	
Sezione:	Iscritto all'albo: Architetti	
Foglio: 78	Prov. Novara	
Particella: 1363	N. 1126	
Subalterno: 39		

Planimetria
Scheda n. 1 Scala 1:200

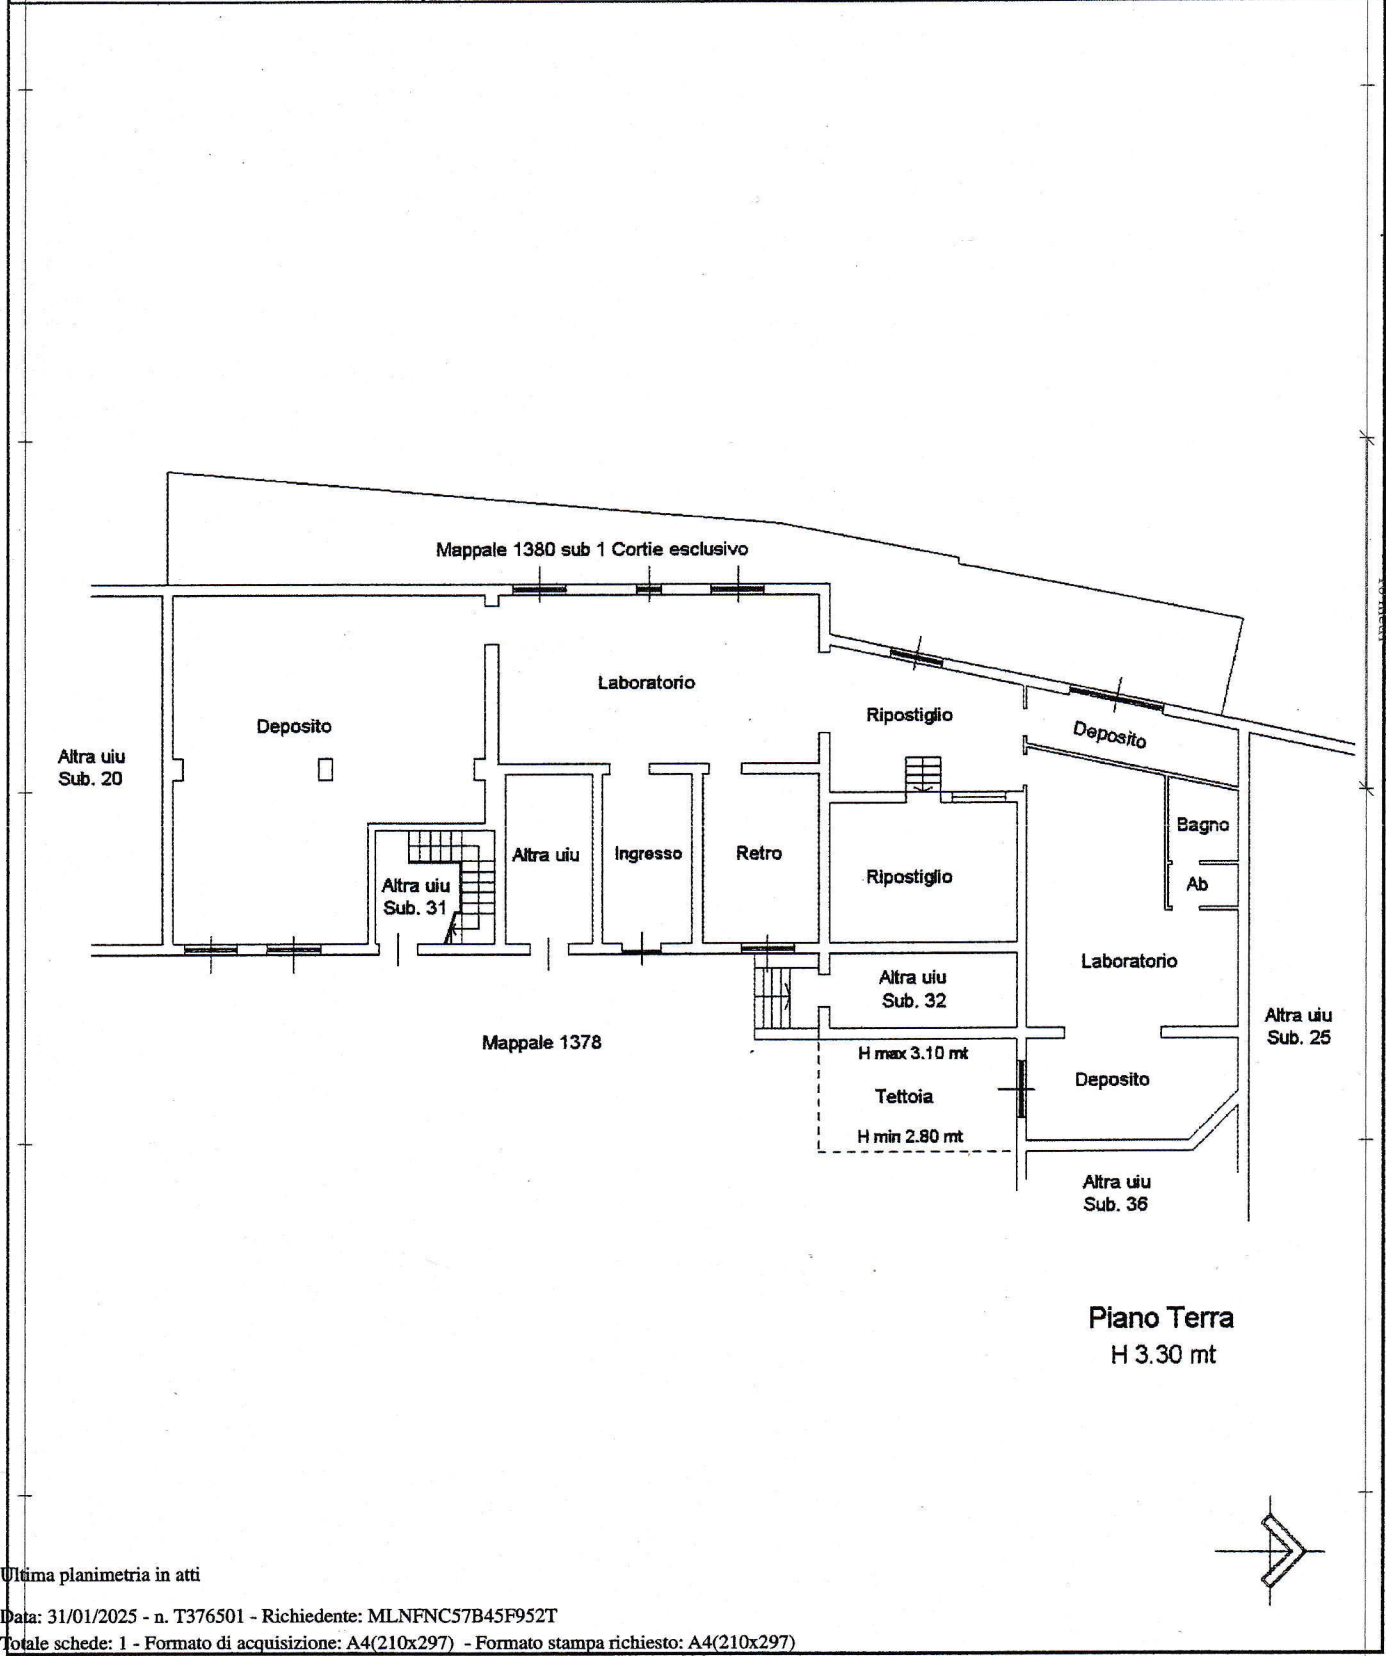

Ultima planimetria in atti