




MODULARIO
F. - Cat. S. T. - 366

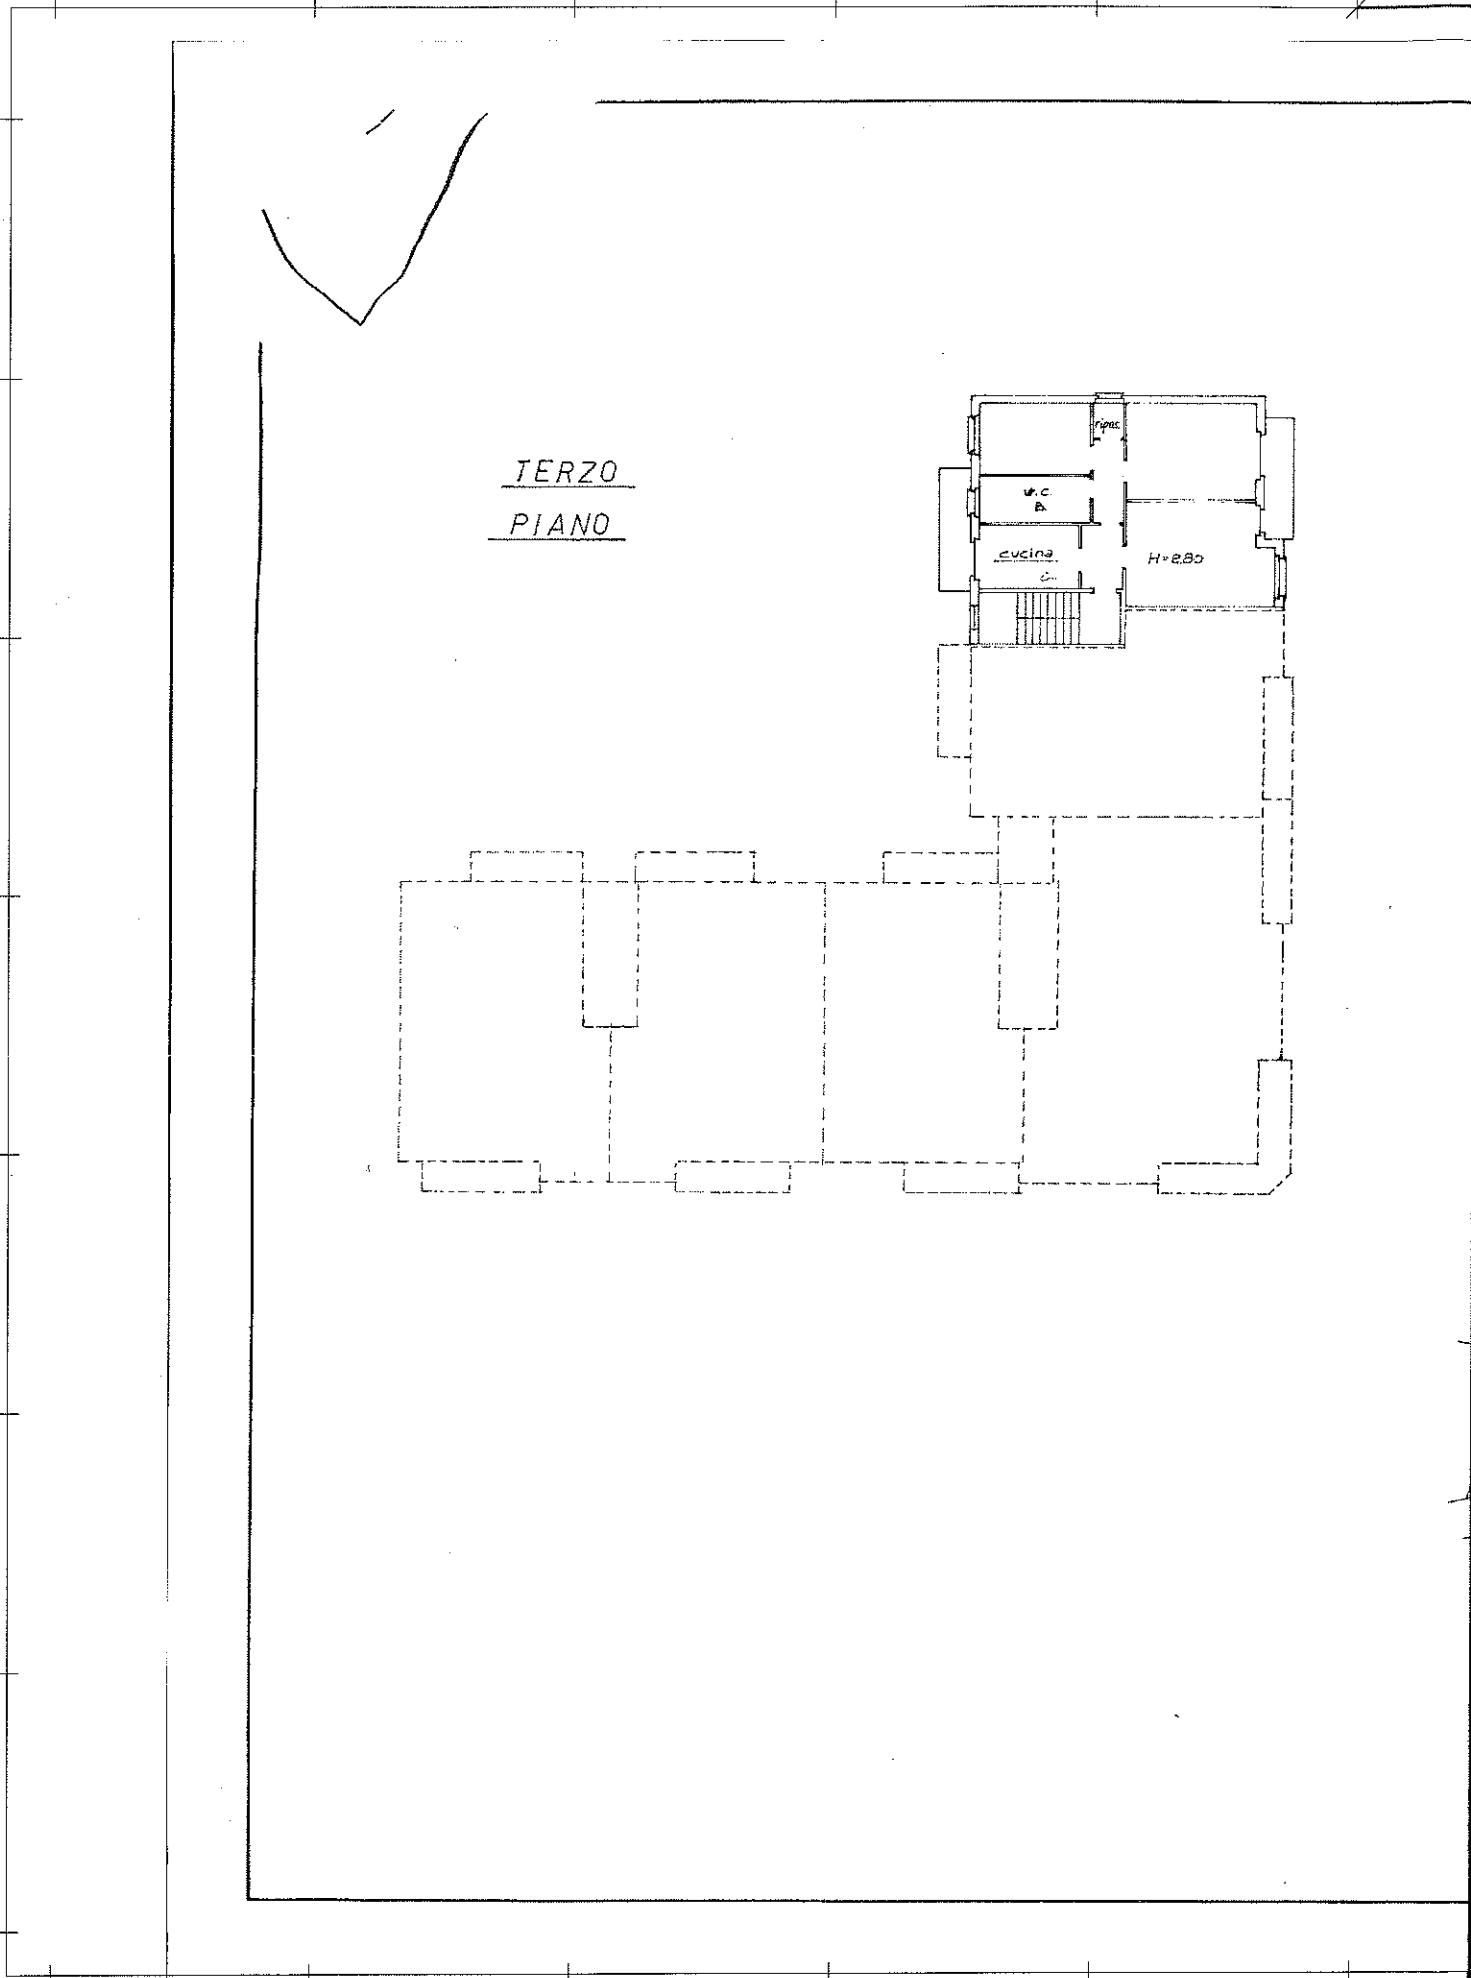


MINISTERO DELLE FINANZE
DIREZIONE GENERALE DEL CATASTO E DEI SERVIZI TECNICI ERARIALI
NUOVO CATASTO EDILIZIO URBANO
(R. DECRETO-LEGGE 15 APRILE 1938, N. 652)


Lire
30

Planimetria dell'immobile situato nel Comune di NOVARA Via Bronzini
Ditta PASSALACQUA Giuseppe n. 2 Trapani il 23.6.33.
Allegata alla dichiarazione presentata all'Ufficio Tecnico Erariale di NOVARA

PIANO
TERRA



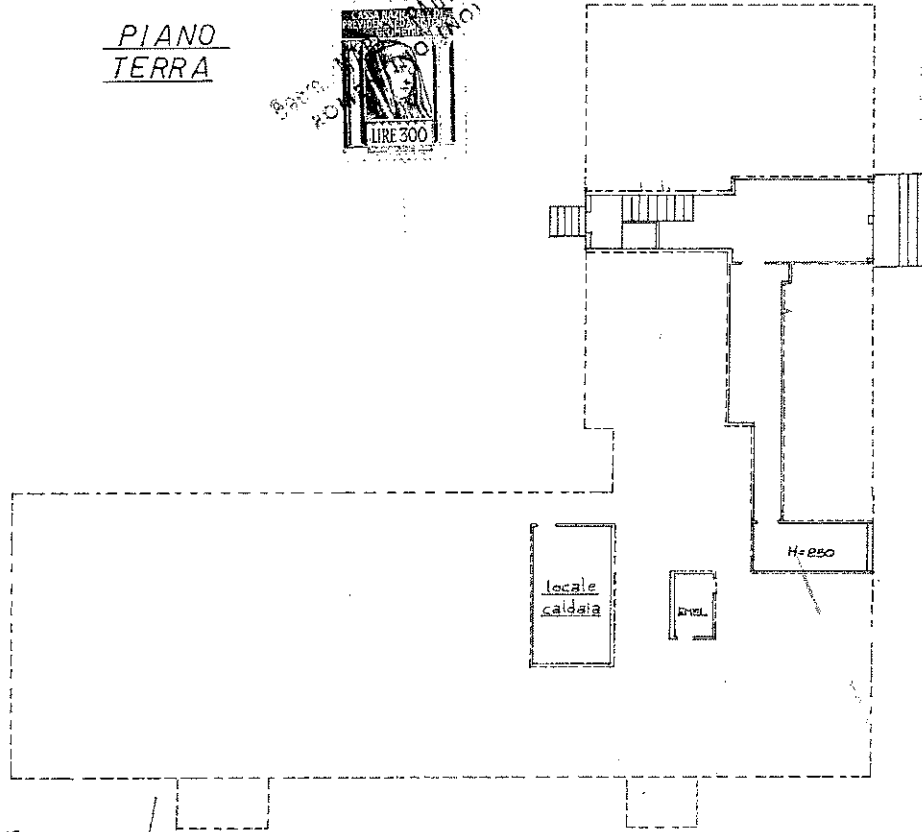

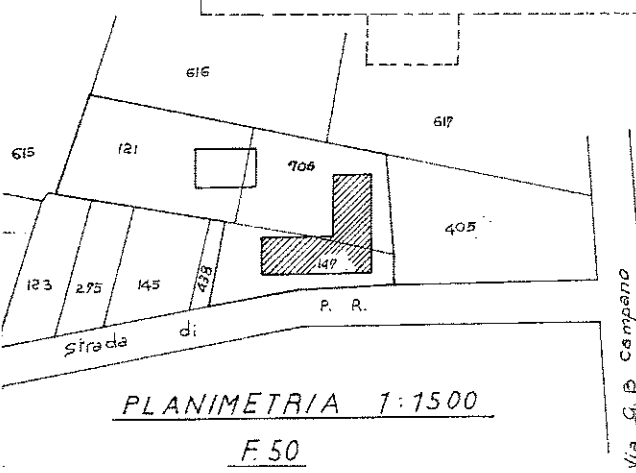

ORIENTAMENTO
N
SCALA DI 1:200

SPAZIO RISERVATO PER LE ANNOTAZIONI D'UFFICIO

DATA 1-6-74
PROT. N° 1203/74

Compilata dal Geometra
MARIO PAGLINO
Iscritto all'Albo dei geometri
della Provincia di NOVARA
DATA 22-12-1973
Firma: Geom. Mario Paglino

Ultima planimetria in atti

Data presentazione: 01/06/1974 - Data: 27/03/2025 - n. T393548 - Richiedente: DNDFBA70E05F952D

Totale schede: 1 - Formato di acquisizione: fuori standard (375X504) - Formato stampa richiesto: A4(210x297)