

**Agenzia del Territorio
CATASTO FABBRICATI
Ufficio Provinciale di
Novara**

Dichiarazione protocollo n. NO0021970 del 28/01/2010

Planimetria di u.i.u. in Comune di Romentino

Via Ticino

civ. SN

Identificativi Catastali:

Sezione:

Foglio: 4

Particella: 866

Subalterno: 7

Compilata da:

Caccia Marco

Iscritto all'albo:

Architetti


Prov. Novara

N. 645



Scheda n. 1

Scala 1:200

PIANO SEMINTERRATO

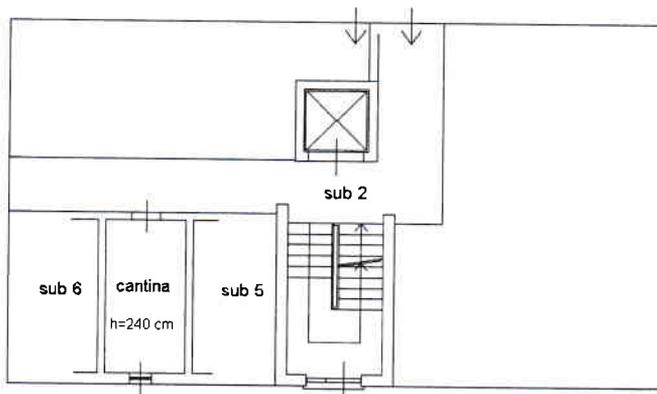

PIANO SECONDO

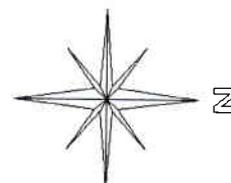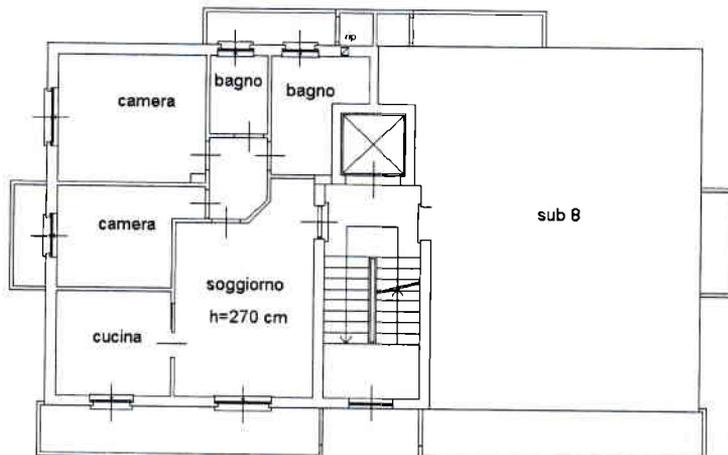

Ultima planimetria in atti

Data: 19/09/2022 - n. T366810 - Richiedente: DDNFBA70E05F952D

Totale schede: 1 - Formato di acquisizione: A4(210x297) - Formato stampa richiesto: A4(210x297)

Catasto dei Fabbricati - Situazione al 19/09/2022 - Comune di ROMENTINO(H518) - < Foglio 4 - Particella 866 - Subalterno 7 >